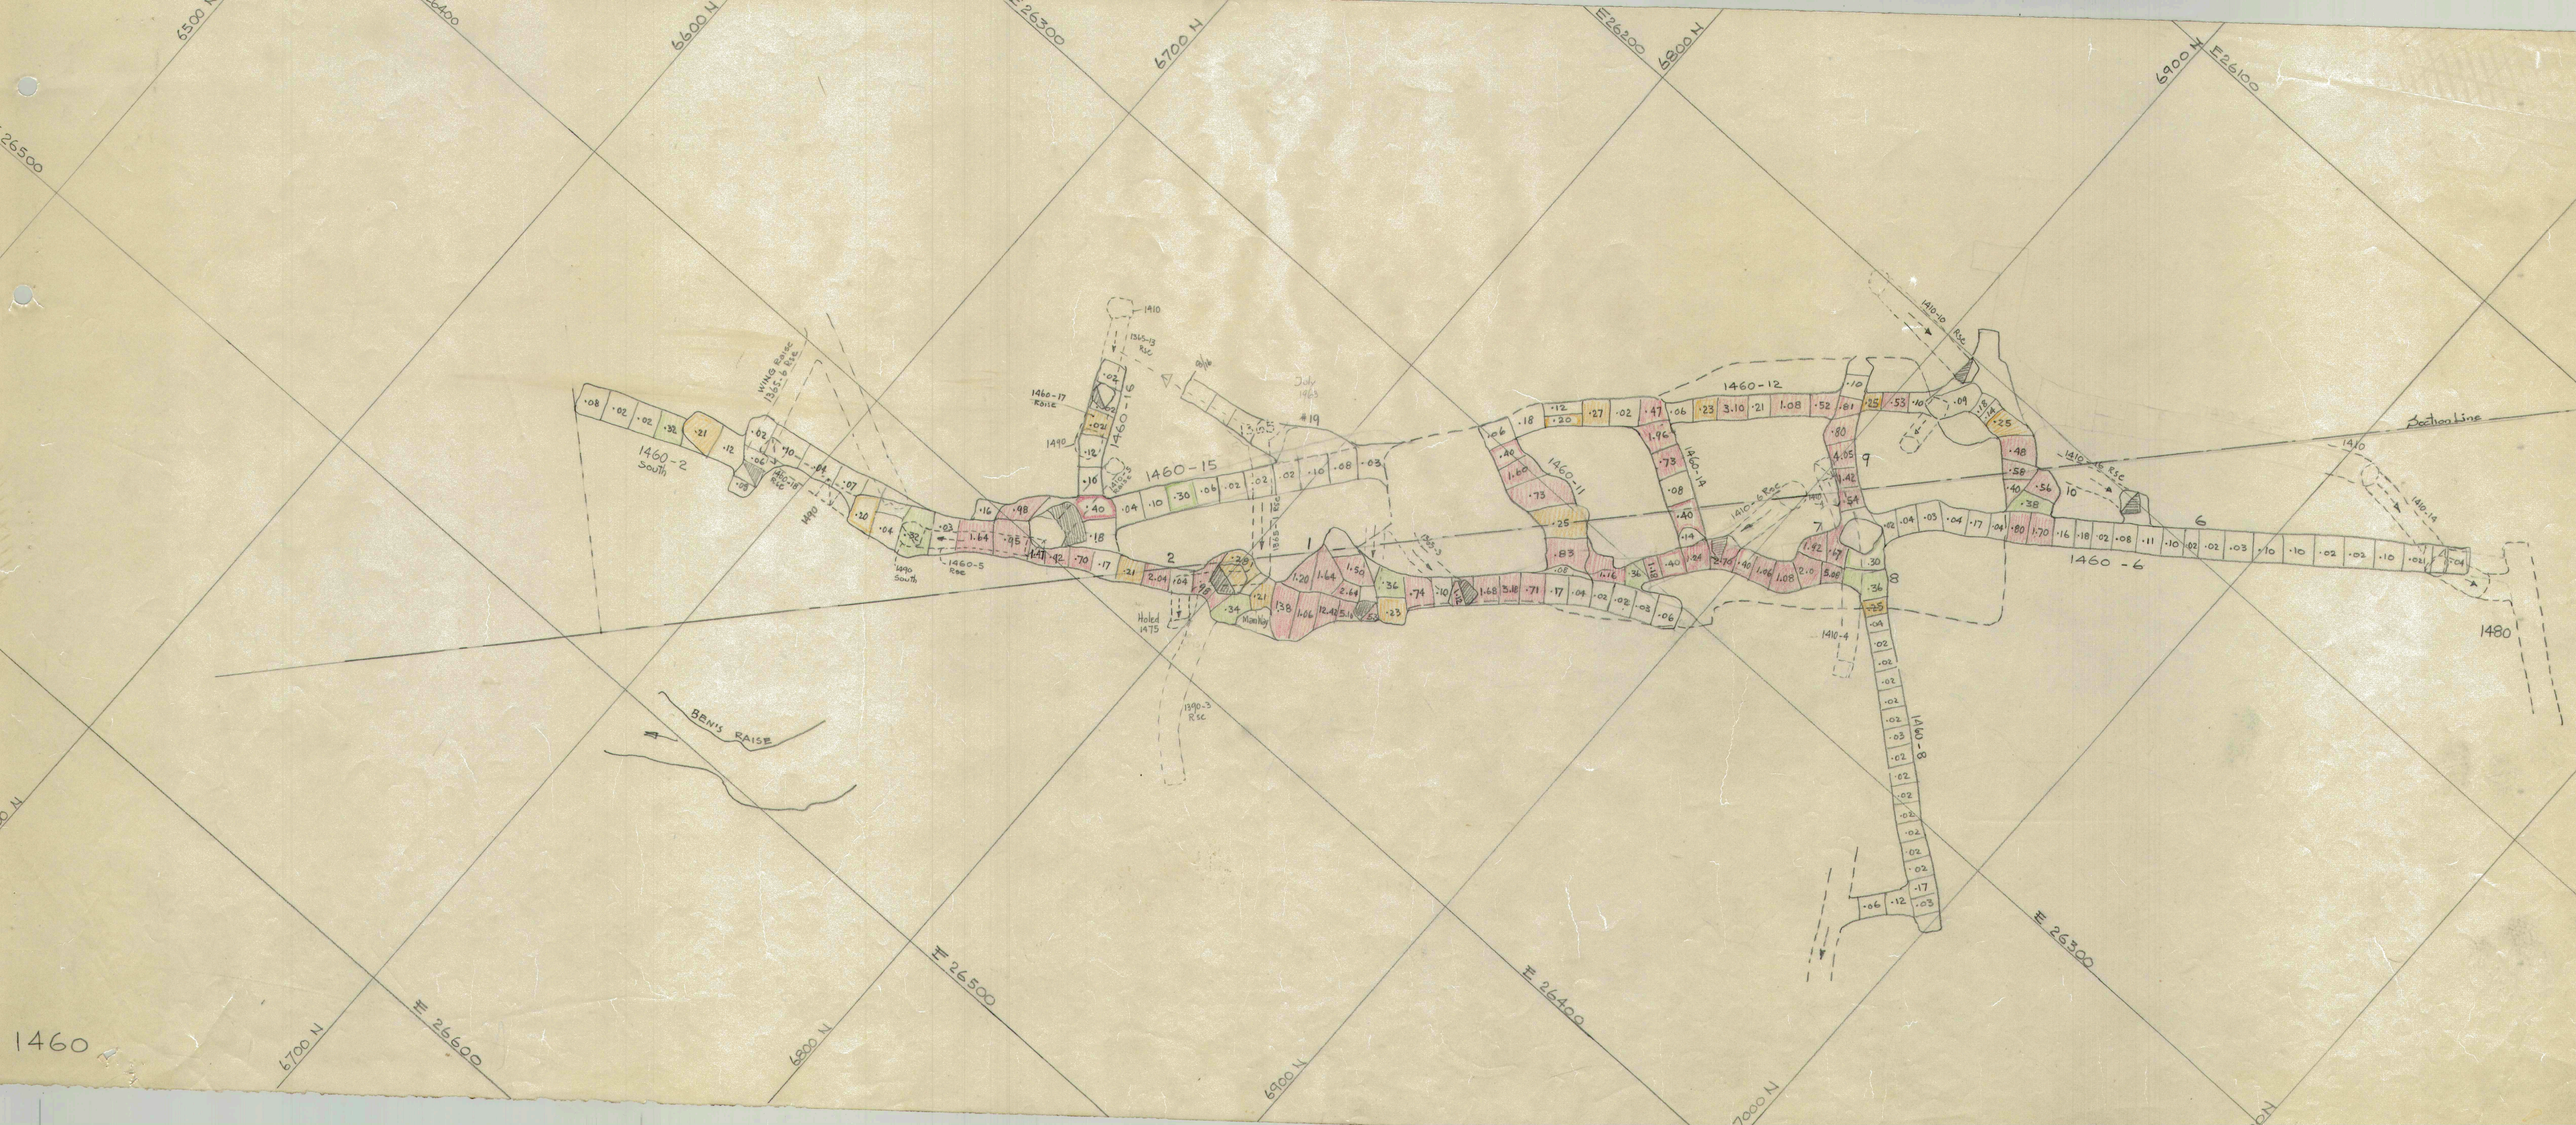

6500 N
6600 N
6700 N
6800 N
6900 N
E 26300
E 26200
E 26100
E 26500
E 26400
E 26600
E 26500
E 26400
E 26300
1460-2 South
1460-15
1460-12
1460-11
1460-14
1460-6
1460-8
1460-17 Raise
1460-5 Rse
1460-4
1410-10 Rse
1410-6 Rse
1410-14
1410-4
1410
1490
1490 South
1365-13 Rse
1365-3
1390-3 Rse
Holed 1475
Man Hay
Section Line
BEN'S RAISE
1460